


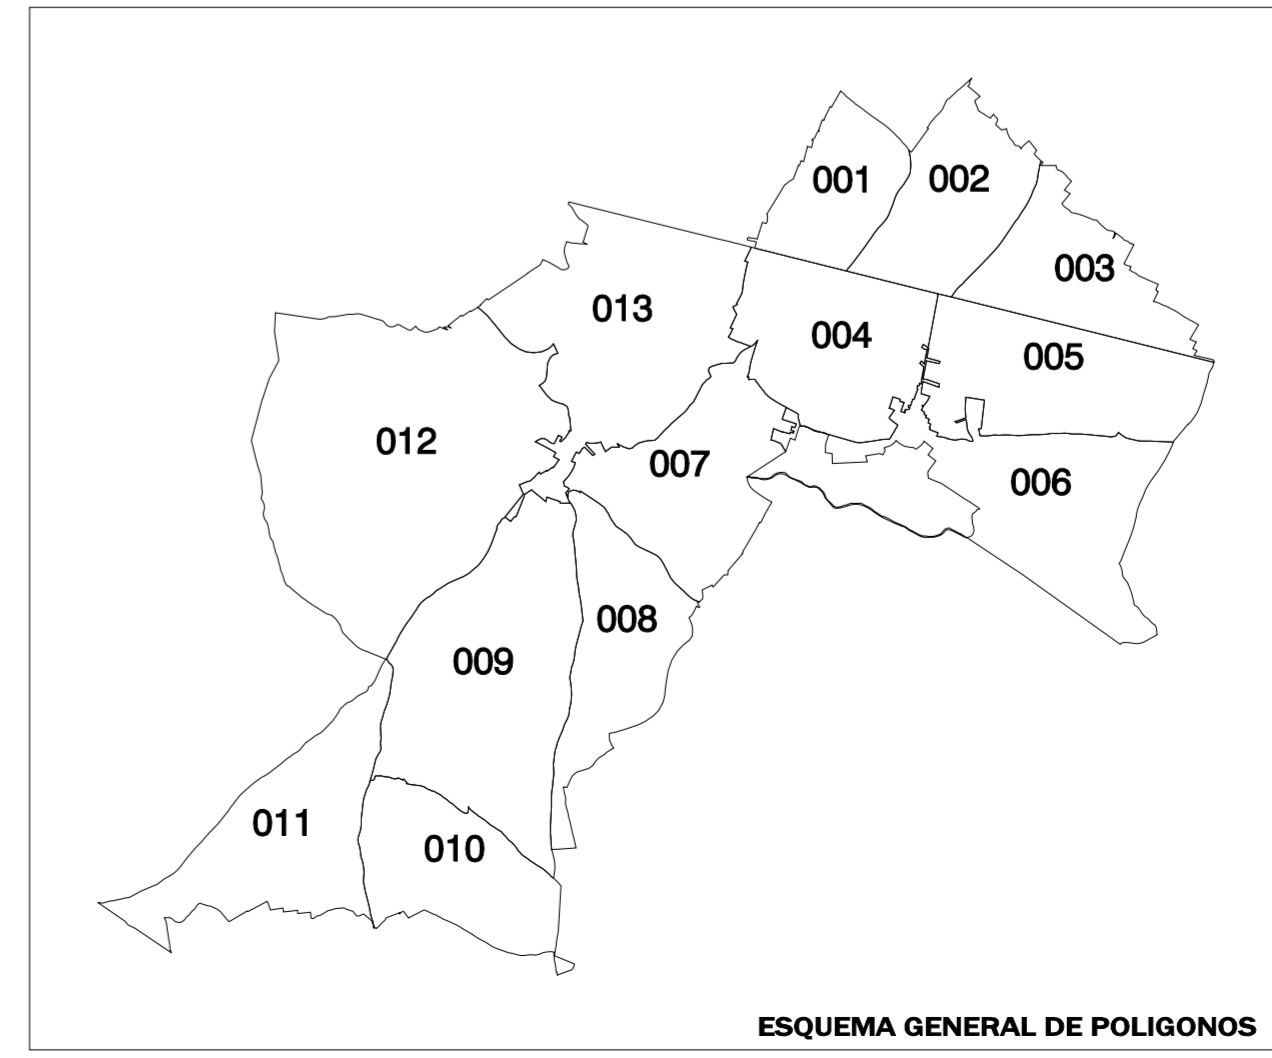

- PROPIEDADES DE USO O TITULARIDAD INSTITUCIONAL SEGUN PADRON CATASTRAL DE RUSTICA**
- ARZOBISPADO DE BURGOS
 - AYUNTAMIENTO DE CARDEÑAJIMENO
 - AYUNTAMIENTO DE BURGOS
 - AYUNTAMIENTO DE CASTRILLO DEL VAL
 - CISTERCIENSE ORDEN CARDEÑAJIMENO
 - DIPUTACION DE BURGOS
 - ESTADO MINISTERIO DE FOMENTO
 - JUNTA VECINAL CARDEÑAJIMENO
 - JUNTA VECINAL CASTAÑARES
 - JUNTA VECINAL SAN MEDEL
 - ZONA URBANA



NORMAS URBANISTICAS MUNICIPALES DE CARDEÑAJIMENO

VOLUMEN I : DOCUMENTACION INFORMATIVA

 Ayuntamiento de Cardenajimeno	ARQUITECTO REDACTOR JOSE LUIS GARCIA RAMOS
 JUNTA DE CASTILLA Y LEON <small>GOBIERNO AUTONOMO</small>	

PLANO DE:
Estructura Catastral
Catastro de Rústica

NUCLEO:
Término Municipal

FASE DE TRAMITACION:
INFORMATIVA

NORTE ▲	Nº PLANO:
ESCALA: 1 : 10.000	PI-05-1
FECHA: Octubre 2007	