


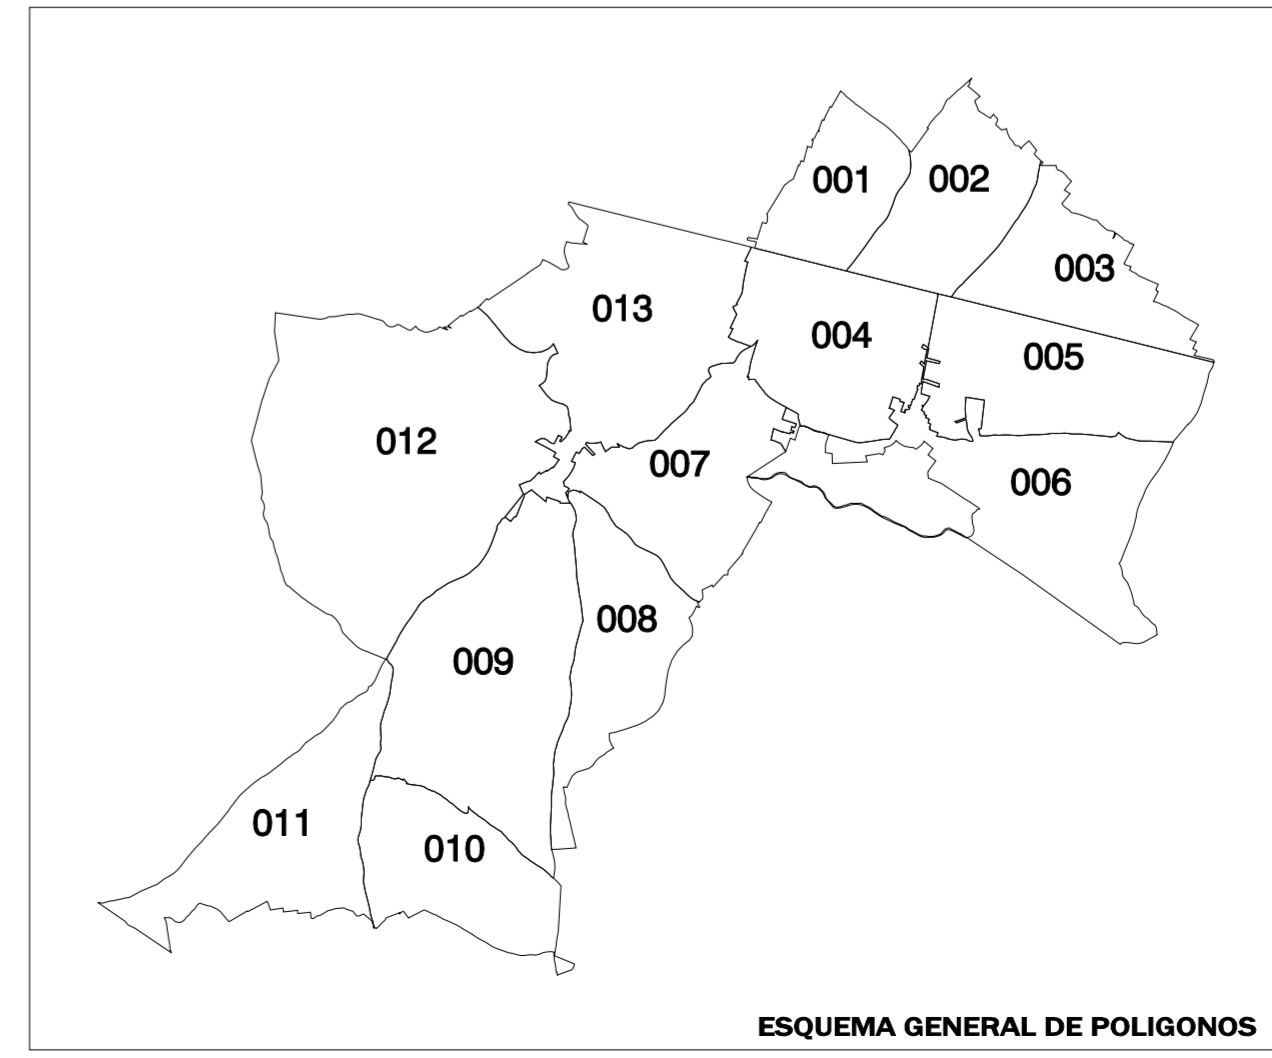

- PROPIEDADES DE USO O TITULARIDAD INSTITUCIONAL SEGUN PADRON CATASTRAL DE RUSTICA**
- ARZOBISPADO DE BURGOS
  - AYUNTAMIENTO DE CARDEÑAJIMENO
  - AYUNTAMIENTO DE BURGOS
  - AYUNTAMIENTO DE CASTRILLO DEL VAL
  - CISTERCIENSE ORDEN CARDEÑAJIMENO
  - DIPUTACION DE BURGOS
  - ESTADO MINISTERIO DE FOMENTO
  - JUNTA VECINAL CARDEÑAJIMENO
  - JUNTA VECINAL CASTAÑARES
  - JUNTA VECINAL SAN MEDEL
  - ZONA URBANA



**NORMAS URBANISTICAS MUNICIPALES DE CARDEÑAJIMENO**

VOLUMEN I : DOCUMENTACION INFORMATIVA

 Ayuntamiento de <b>Cardenajimeno</b>	ARQUITECTO REDACTOR
 JUNTA DE <b>CASTILLA Y LEON</b> <small>CONSEJO REGULADOR</small>	JOSE LUIS GARCIA RAMOS

PLANO DE:  
**Estructura Catastral**  
Catastro de Rústica

NUCLEO:  
**Término Municipal**

FASE DE TRAMITACION:  
**INFORMATIVA**

<b>NORTE</b> ▲	Nº PLANO:
ESCALA: 1 : 10.000	<b>PI-05-1</b>
FECHA: Octubre 2007	